

Commune de Ginoules les Bains.

Titre d'ouvrage:
Positif eau Bv DA

Amenagement d'un complexe thermal

Avant Projet n°1

- Plans
- Coupes
- Facades.

Ech: 1/200ème.

SASU VIZCAÏNO Christian

Architecte DPLG

N° Régional Lan S01357


N° National s 13089

24, rue Gambetta

11260 ESPÉRAZA

Tél 04 68 74 23 52 - Fax 09 70 06 98 08

Rez de chaussée Brasserie
Niveau 345.66. Zone R12

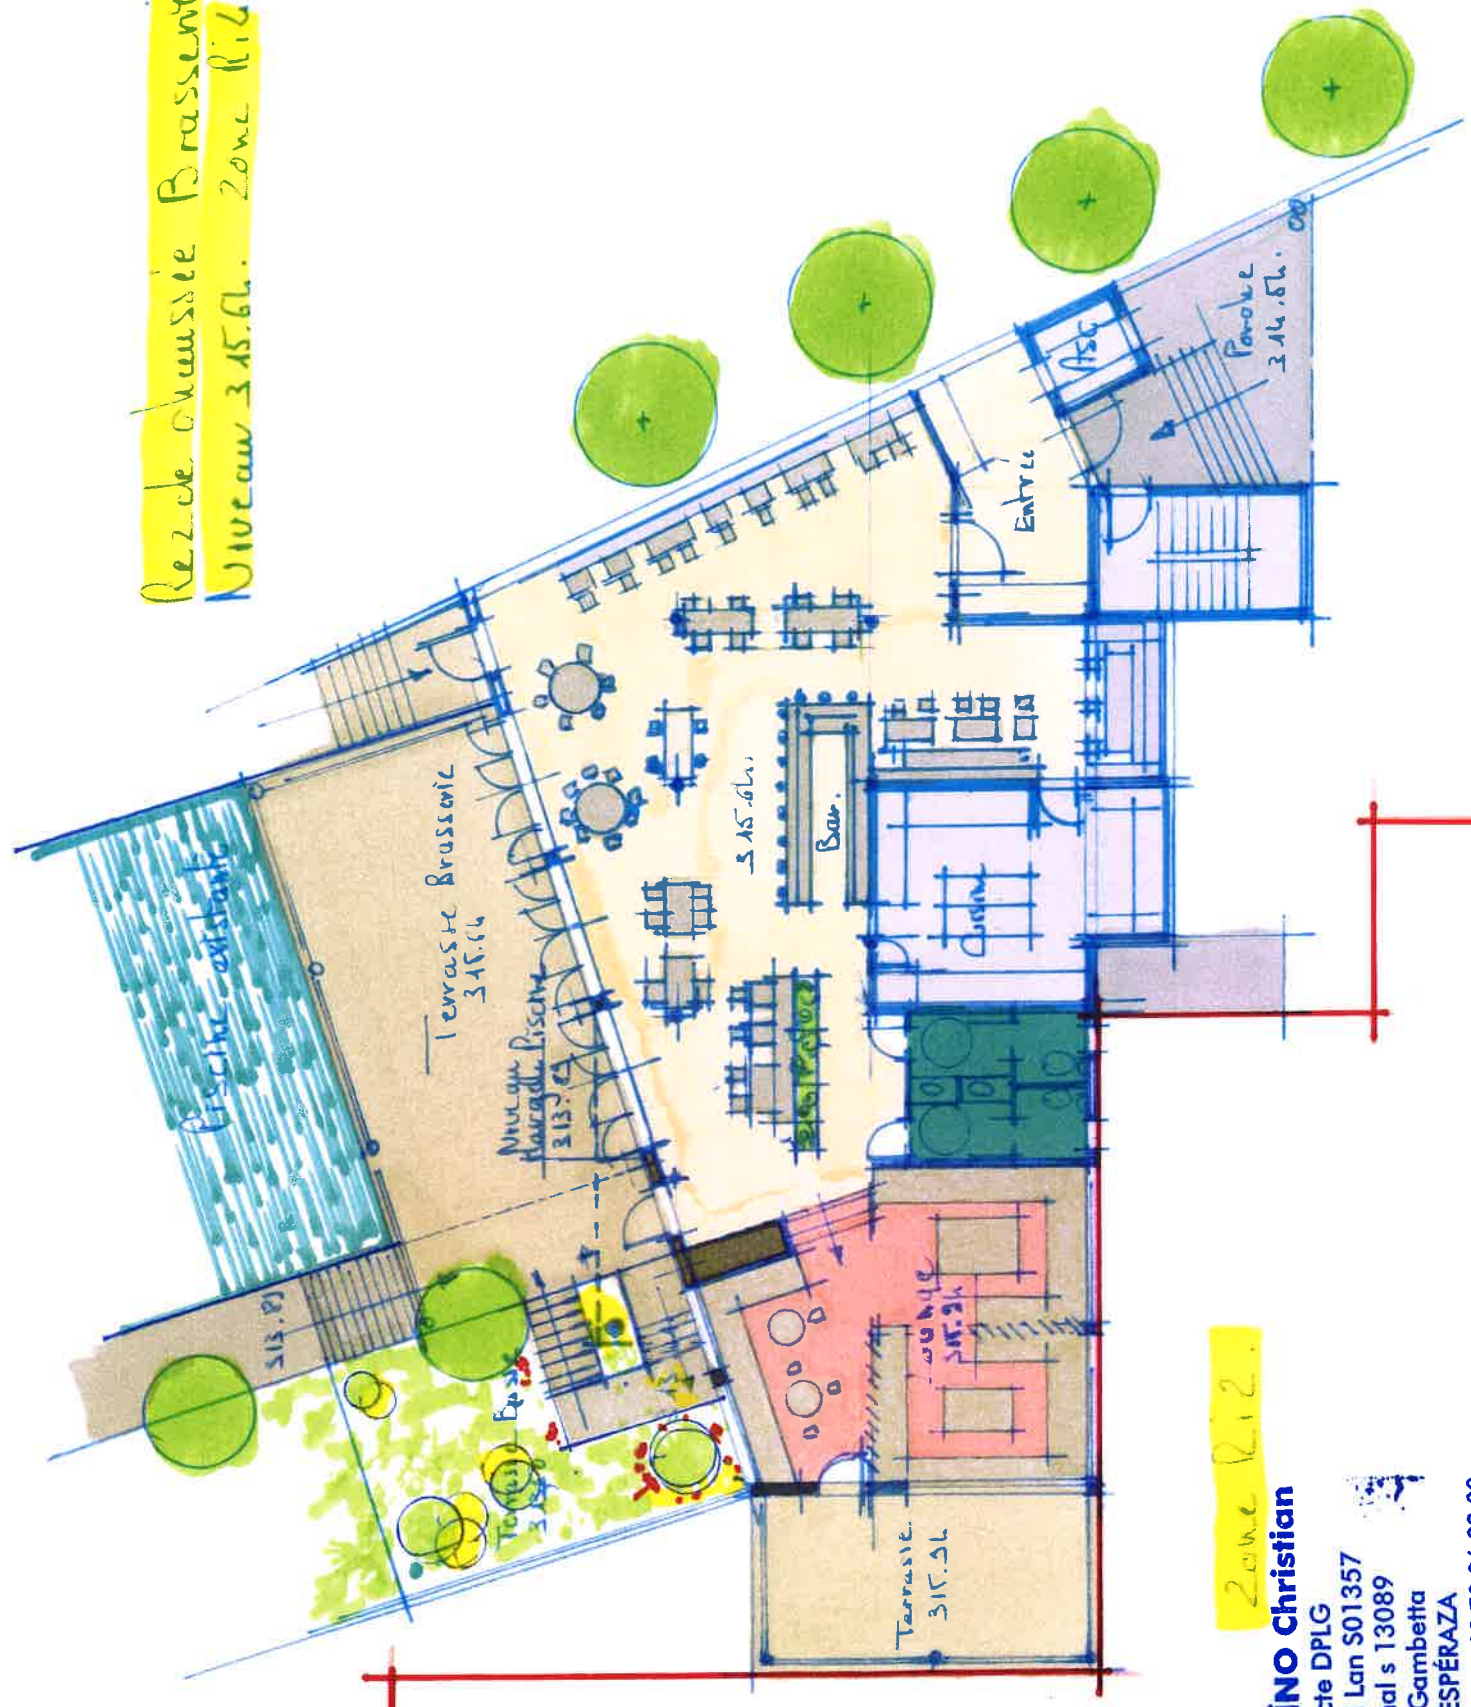

Zone R12.

SASU VIZCAÏNO Christian

Architecte DPLG

N° Régional Lan S01357

N° National s 13089

24, rue Gambetta

11260 ESPÉRAZA

Tél 04 68 74 23 52 - Fax 09 70 06 98 08

1er Etage Suites. (43m²)
Niveau: 3.18.06

SASU VIZCAÏNO Christian

Architecte DPLG


N° Régional Lan S01357

N° National s 13089

24, rue Gambetta

11260 ESPÉRAZA

Tél 04 68 74 23 52 - Fax 09 70 06 98 08

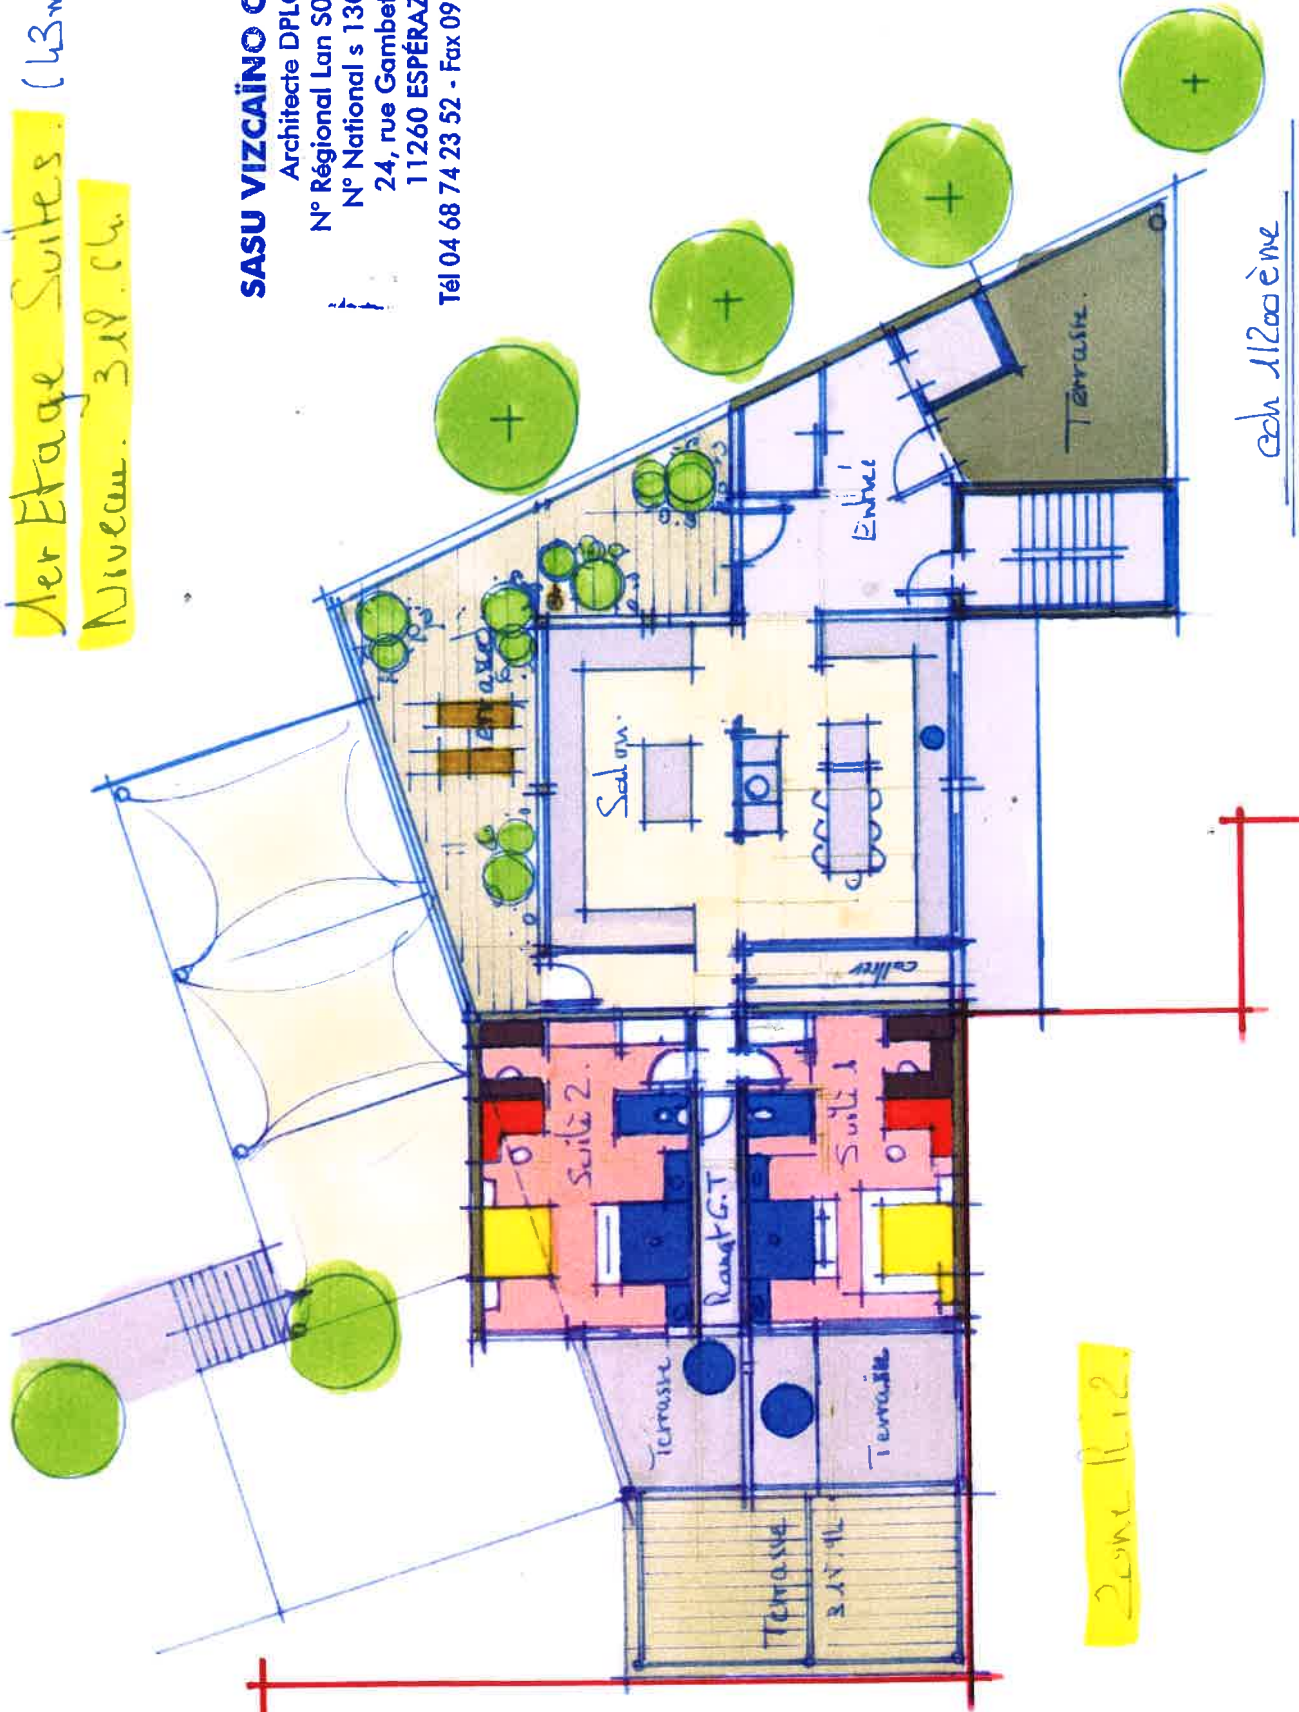

coh 11200 ène

2ème R. 12

Rez de Sol: 6 Studios
Niveau 3 R2.G.L.


Piscine existante

Terrasse 345.80

Studio
30 m²

- Kitchenette - Salle d'eau accessible PMR
- Pièce à vivre
- Bureau
- Loggia.

SASU VIZCAÏNO Christian
Architecte DPLG
N° Régional Lan S01357
N° National s 13089
24, rue Gambetta
11260 ESPÉRAZA
Tel 04 68 74 23 52 - Fax 09 70 06 98 08

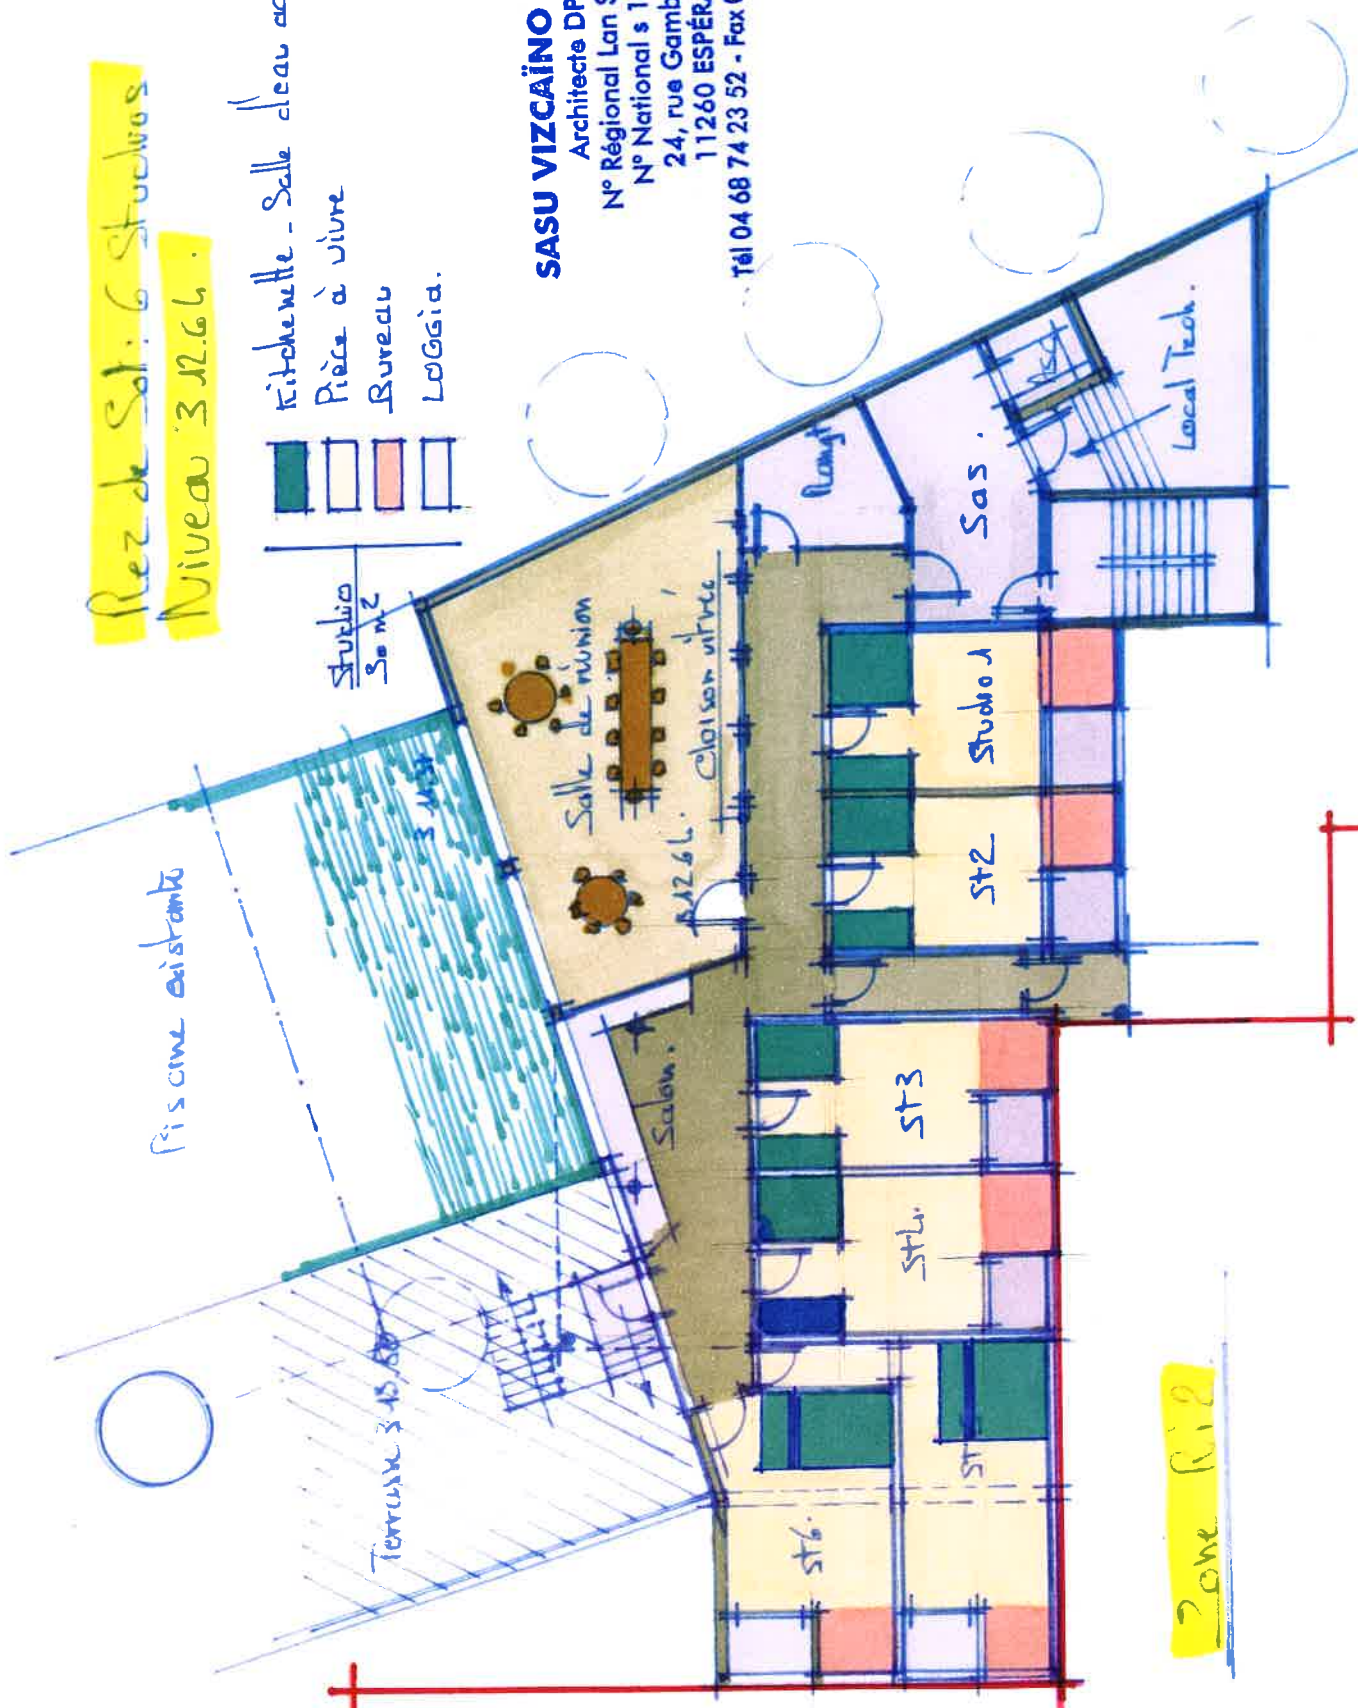

Zone R18

ech 1/200ème

SASU VIZCAÏNO Christian

Architecte DPLG


N° Régional Lan S01357

N° National s 13089

24, rue Gambetta

11260 ESPÉRAZA

Tél 04 68 74 23 52 - Fax 09 70 06 98 08

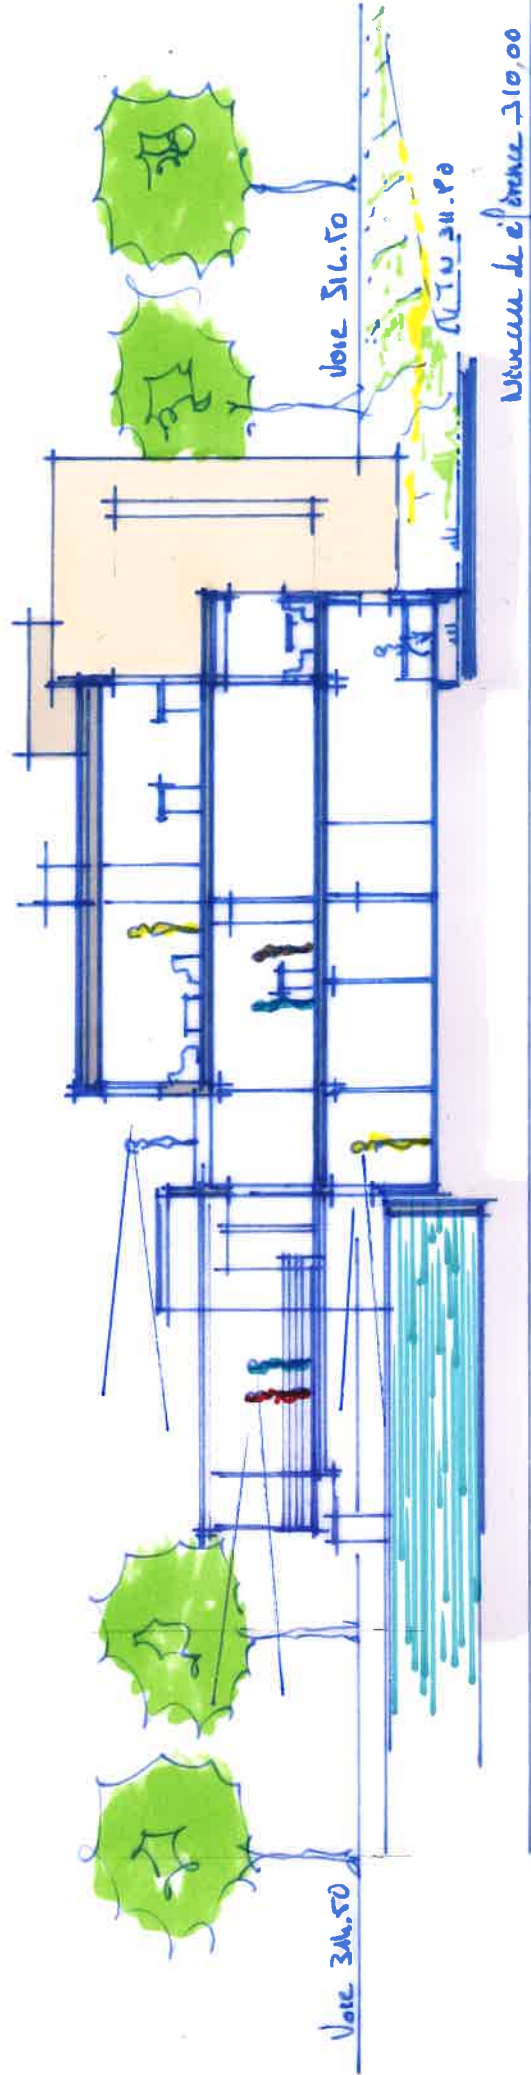

Coupe

SASU VIZCAÏNO Christian

Architecte DPLG


N° Régional Lan S01357

N° National s 13089

24, rue Gambetta

11260 ESPÉRAZA

Tél 04 68 74 23 52 - Fax 09 70 06 98 08

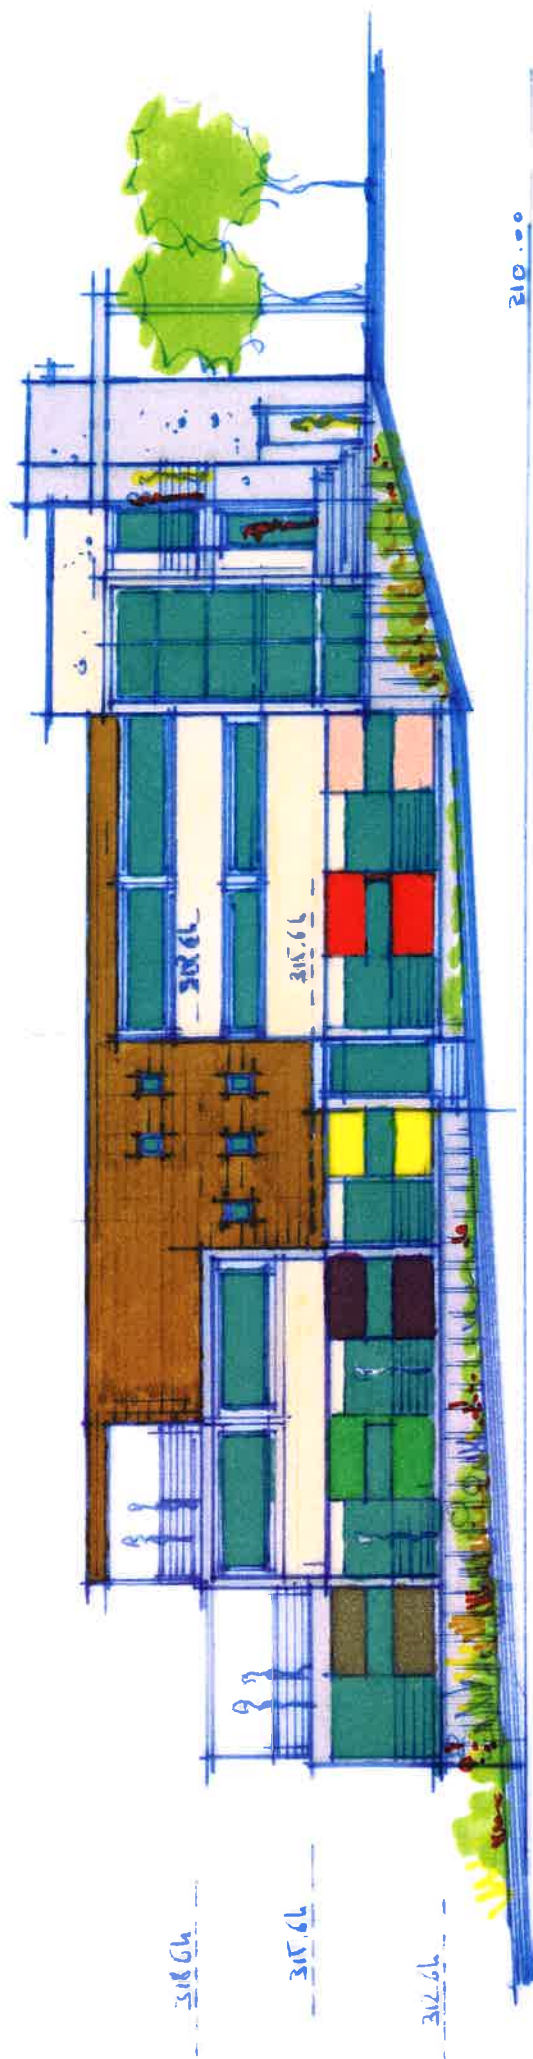

Facade Est

SASU VIZCAÏNO Christian

Architecte DPLG

N° Régional Lan S01357

N° National s 13089

24, rue Gambetta

11260 ESPÉRAZA

Tél 04 68 74 23 52 - Fax 09 70 06 98 08



Facade sud

SASU VIZCAÏNO Christian

Architecte DPLG


N° Régional Lan S01357

N° National s 13089

24, rue Gambetta

11260 ESPÉRAZA

Tél 04 68 74 23 52 - Fax 09 70 06 98 08

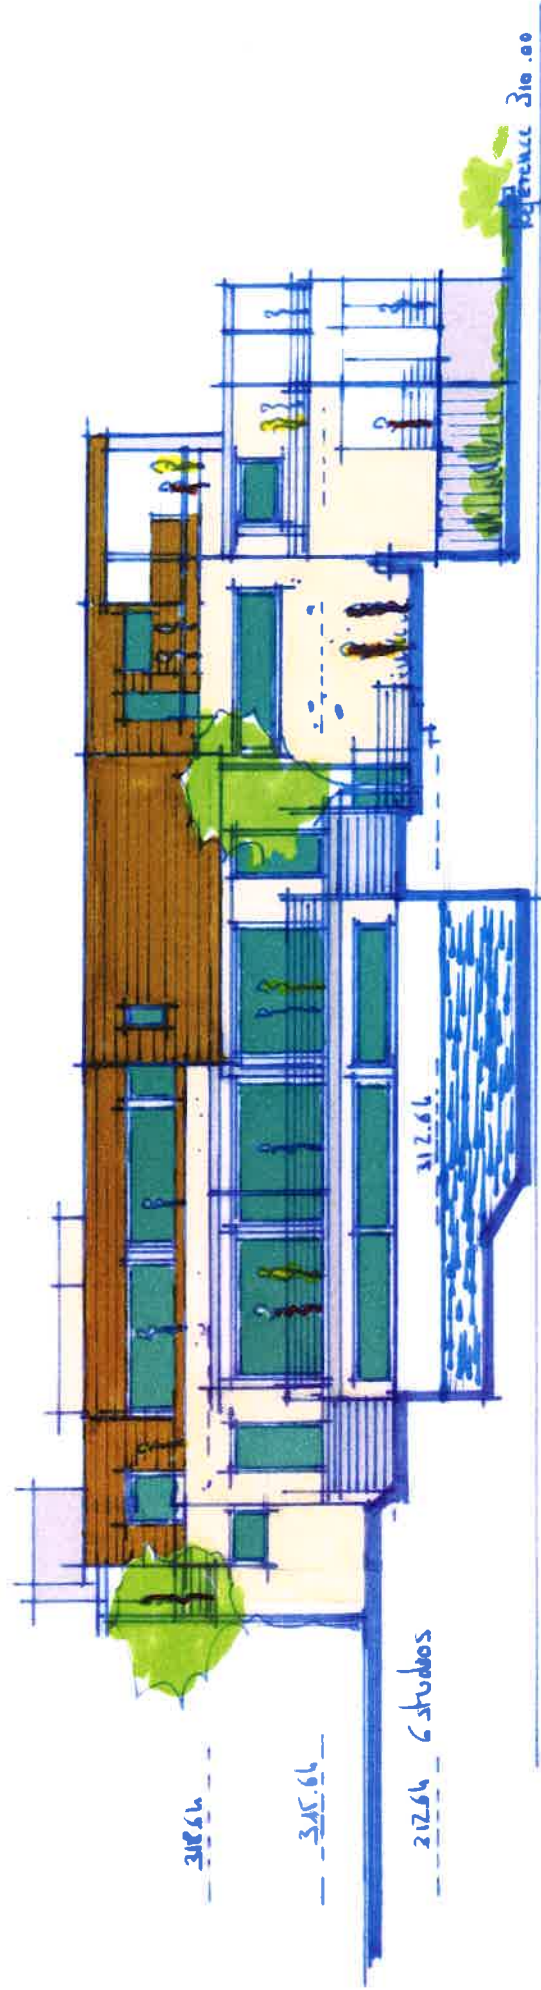

Piscine

Façade Ouest

SASU VIZCAÏNO Christian

Architecte DPLG


N° Régional Lan S01357

N° National s 13089

24, rue Gambetta

11260 ESPÉRAZA

Tél 04 68 74 23 52 - Fax 09 70 06 98 08

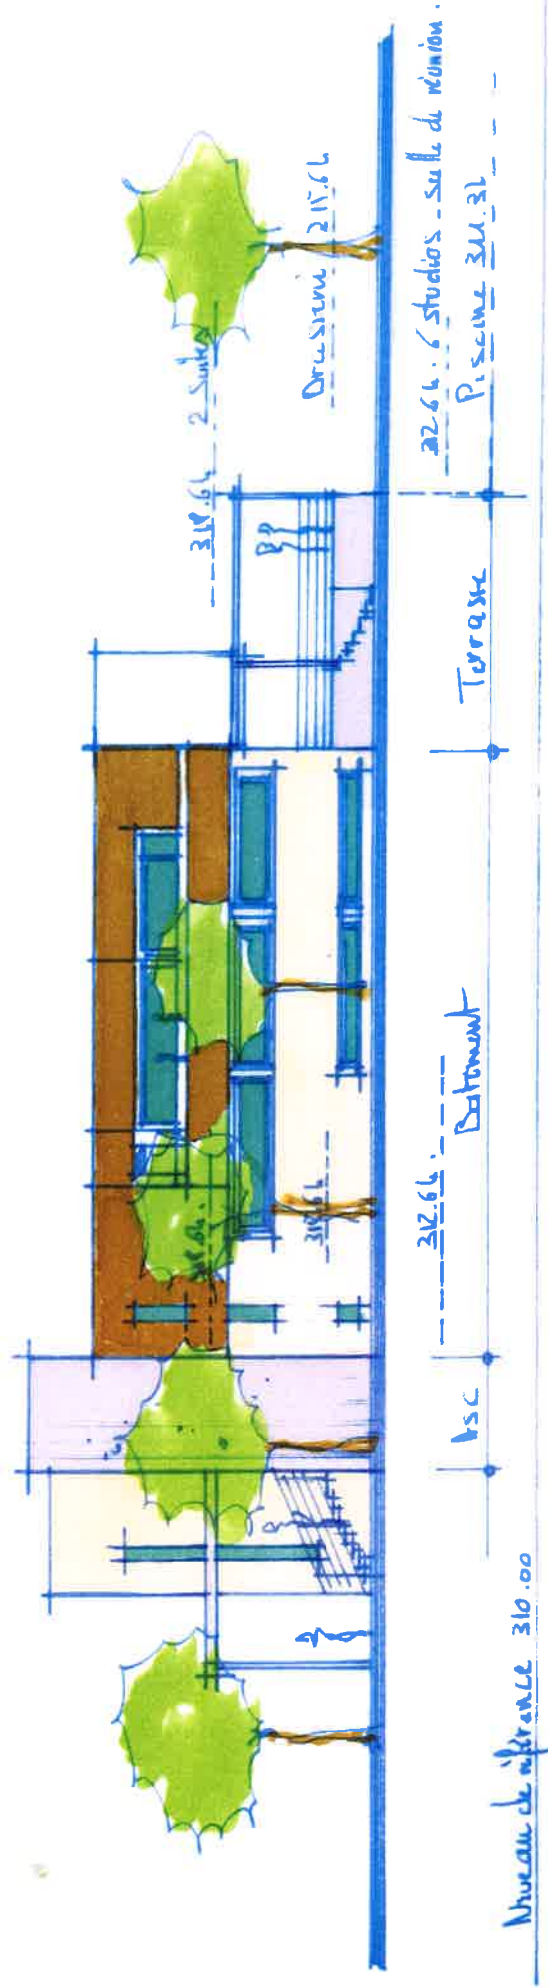

Façade Nord